

budynek C
klatka 5

pow. użytkowa: **48,87 m²**
pow. loggii: **8,37 m²**

piętro	nr mieszkania	cena (brutto) PLN
PARTER	143	
I	-	
II	-	
III	-	
IV	-	
V	-	
VI	-	
VII	-	
VIII	-	
IX	-	

wysokość mieszkania: **280 cm**

Zakup nieobligatoryjny:


miejsce garażowe:

komórka lokatorska:

miejsce garażowe z szafą:

0m 1m 5m

Legenda:

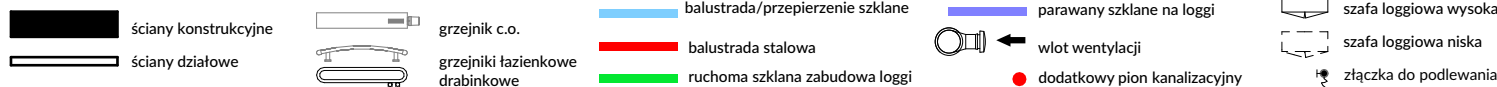

UWAGA: Lokalizację przyborów sanitarnych podano zgodnie z projektem budowlanym. Powierzchnia użytkowa lokalu jest określona na podstawie rozporządzenia Ministra Transportu, Budownictwa i Gospodarki Morskiej z dn. 25.04.2012, w sprawie szczegółowego zakresu i formy projektu budowlanego (DZ. U. z 2012r. POZ. 462), zgodnie z zasadami zawartymi w polskiej normie PN-ISO 9836: 1997, tj.: powierzchnia użytkowa lokalu jest obliczana w metrach kwadratowych z dokładnością do dwóch miejsc po przecinku, dla wymiarów lokalu w stanie wykończonym, na poziomie podłogi, nie licząc listew przypodłogowych, progów itp. Karta katalogowa pokazuje przykładową aranżację. Powierzchnie podano w świetle wykończonych ścian. Karta katalogowa ma jedynie charakter informacyjny, podane powierzchnie mogą ulec drobnym korektom na etapie wykonawczym.